

Gemeinde Bretzwil

**Genereller Entwässerungsplan GEP**

**Entwässerungskonzept**

Masstab 1:2000

Plan Nr. 016.03.0631-10.1/B  
12. April 2012


Erstellt: RSHA, Geprüft: FD, Freigabe:  
S:\016\03\0631\gep\_zp.gvs

Sutter Ingenieur- und Planungsbüro AG, CH-4424 Arboldswil, CH-4410 Liestal, CH-4153 Reinach  
Telefon +41 (0)61 935 10 20, Telefax +41 (0)61 935 10 21, info@sutter-ag.ch, www.sutter-ag.ch

**LEGENDE:**

- |   |   |
|---|---|
| <p>Öffentliche Kanalisation:</p> <p>Haltung / Schacht<br/>Schacht Nr.</p> <p>Private Kanalisation mit<br/>öffentlicher Erschliessungs-<br/>funktion</p> <p>Hochwasserentlastungskanal</p> <p>Sauberwasserleitung / Strassenentwässerung</p> <p>Teil - Einzugsgebiete</p> <p>15<br/>Nummer Einzugsgebiet<br/>Anhang A (Übersicht Einzugsgebiete)</p> <p>Mischsystem</p> <p>Trennsystem</p> <p>Direkteinleitung</p> <p>Trennsystem inaktiv</p> <p>1<br/>Projektnummern</p> <p>Wald</p> <p>Öffentliches Gewässer (offen / eingedolt)</p> <p>Perimeter Zonenplan Siedlung</p> | <p>Mischwasserkanal<br/>MWK</p> <p>Regenwasserkanal<br/>RWK</p> <p>Schmutzwasserkanal<br/>SchWK</p> <p>Kantonaler Kanal</p> <p>best. proj. best. proj. best. proj.</p> <p>D12 D22R D22 D32</p> <p>best. proj. best. proj. best. proj.</p> <p>Hochwasserentlastungskanal</p> <p>Sauberwasserleitung / Strassenentwässerung</p> <p>Teil - Einzugsgebiete</p> <p>15<br/>Nummer Einzugsgebiet<br/>Anhang A (Übersicht Einzugsgebiete)</p> <p>Mischsystem</p> <p>Trennsystem</p> <p>Direkteinleitung</p> <p>Trennsystem inaktiv</p> <p>1<br/>Projektnummern</p> <p>Wald</p> <p>Öffentliches Gewässer (offen / eingedolt)</p> <p>Perimeter Zonenplan Siedlung</p> |
|---|---|

Bezug der Grundsituation: Januar 2012

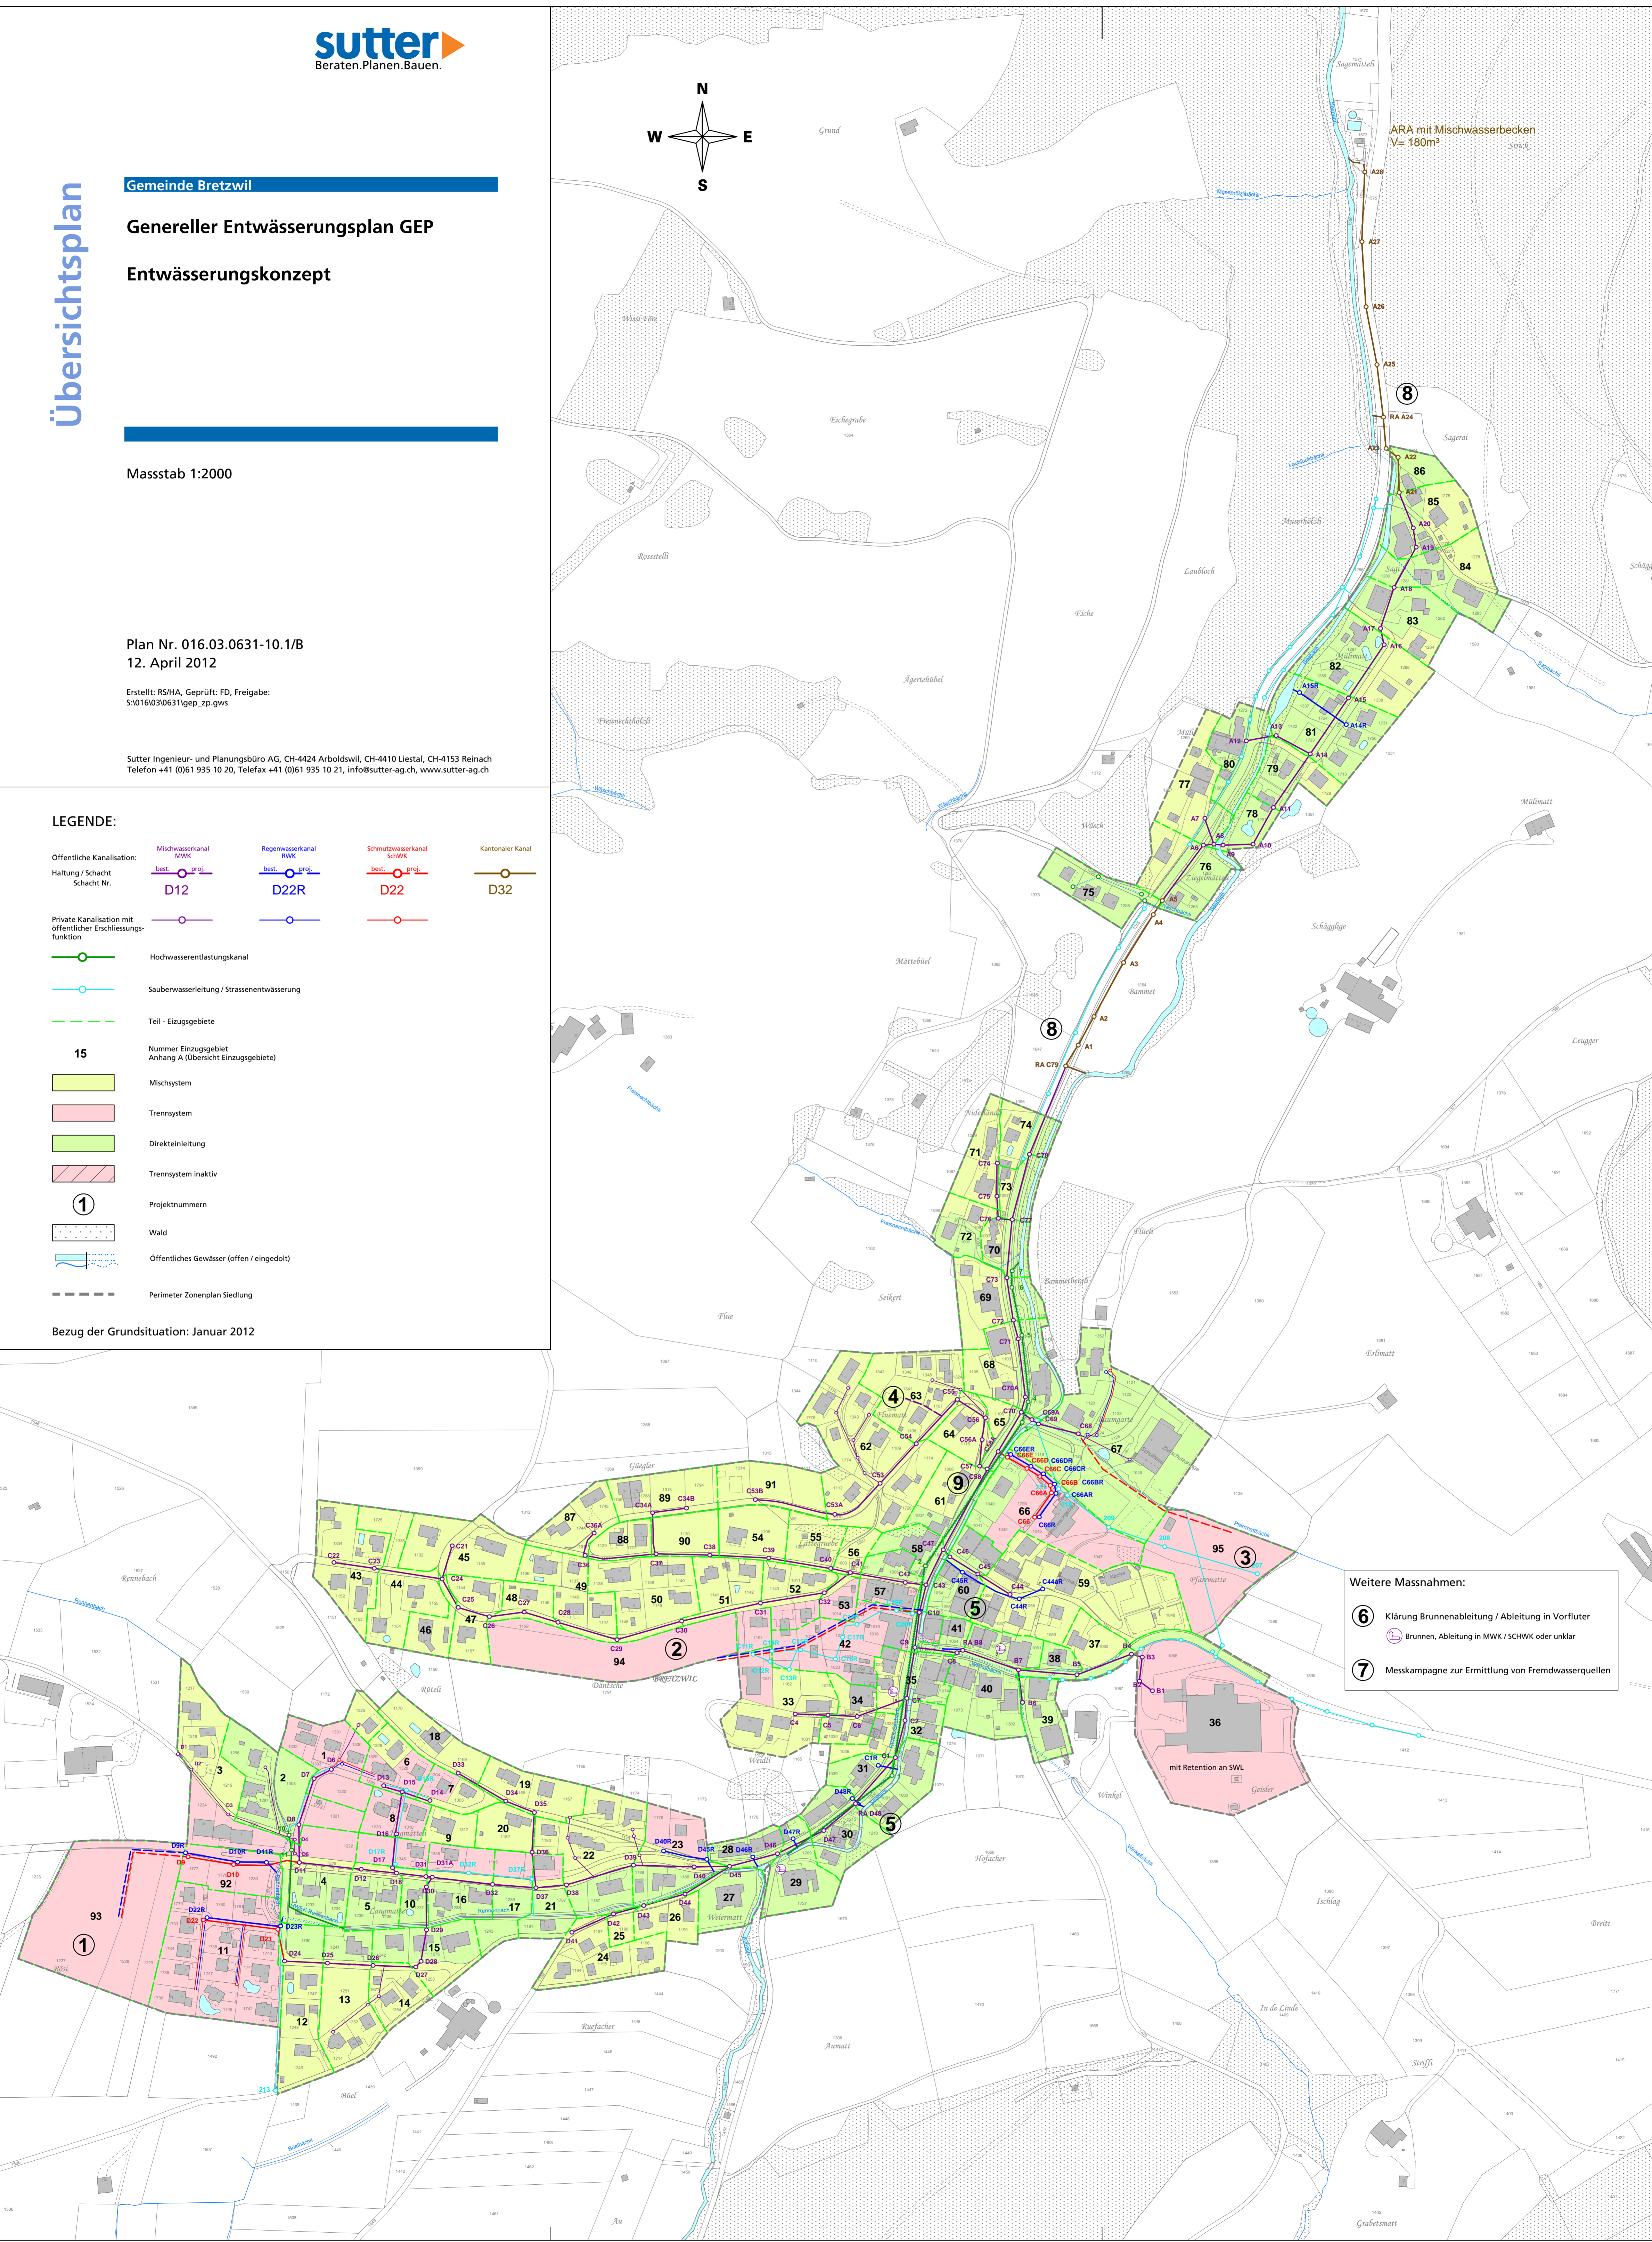

ARA mit Mischwasserbecken  
V= 180m³

- Weitere Massnahmen:**
- 6 Klärung Brunnenableitung / Ableitung in Vorfluter
  - 7 Messkampagne zur Ermittlung von Fremdwasserquellen